

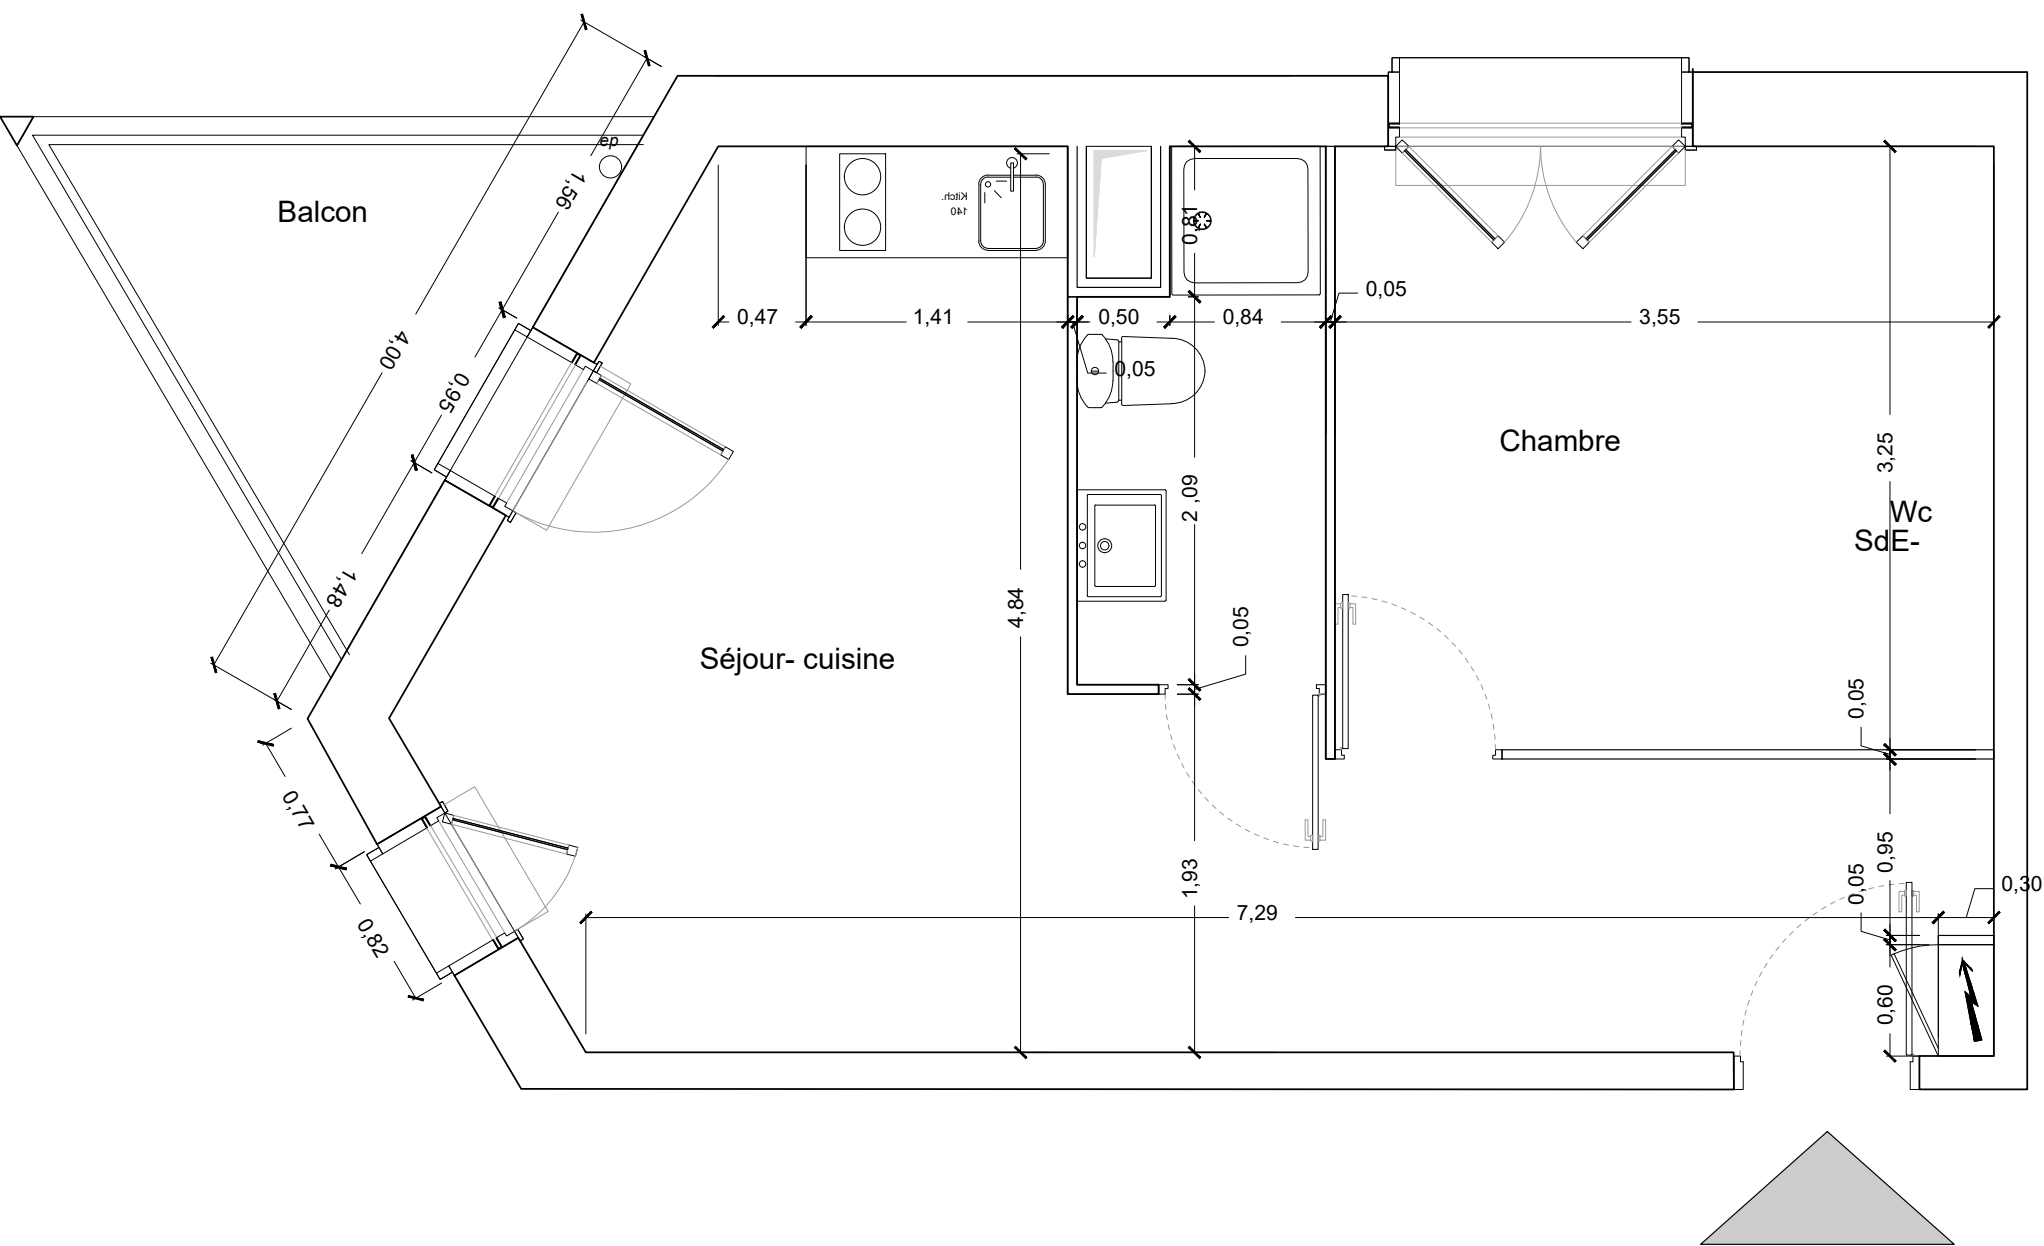


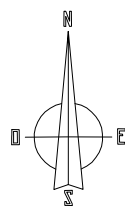

RÉSIDENCE ÉTUDIANTE BLUE DISTRICT

Rue des Chargeurs Réunis

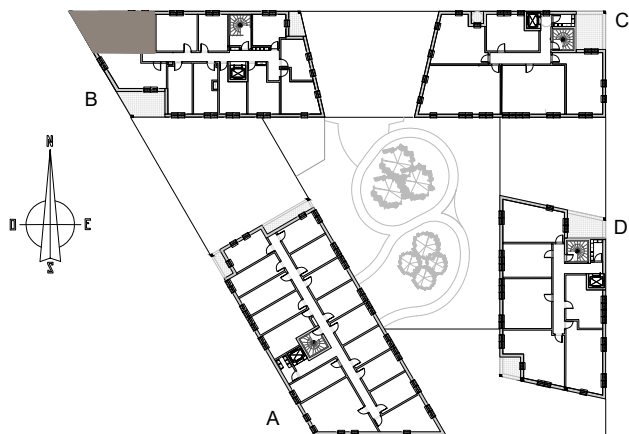

PLAN DE REPÉRAGE

B403 BAT B 4ème étage
T2

Sejour – Cuisine	22.35 m ²
CHAMBRE-PLACARD	11.53 m ²
SALLE D’EAU/WC	3.48 m ²

SHAB	37.36 m ²
------	----------------------

BALCON	5.30 m ²
--------	---------------------



édité le 15 Mars 2024

Le présent plan est établi sur la base du dossier de permis de construire et pourra subir des adaptations dimensionnelles, techniques ou d'organisation, afin de répondre aux contraintes induites par les études détaillées d'exécution. Les soffites et faux plafonds sont dessinés à titre indicatif et sont susceptibles d'être modifiés.