

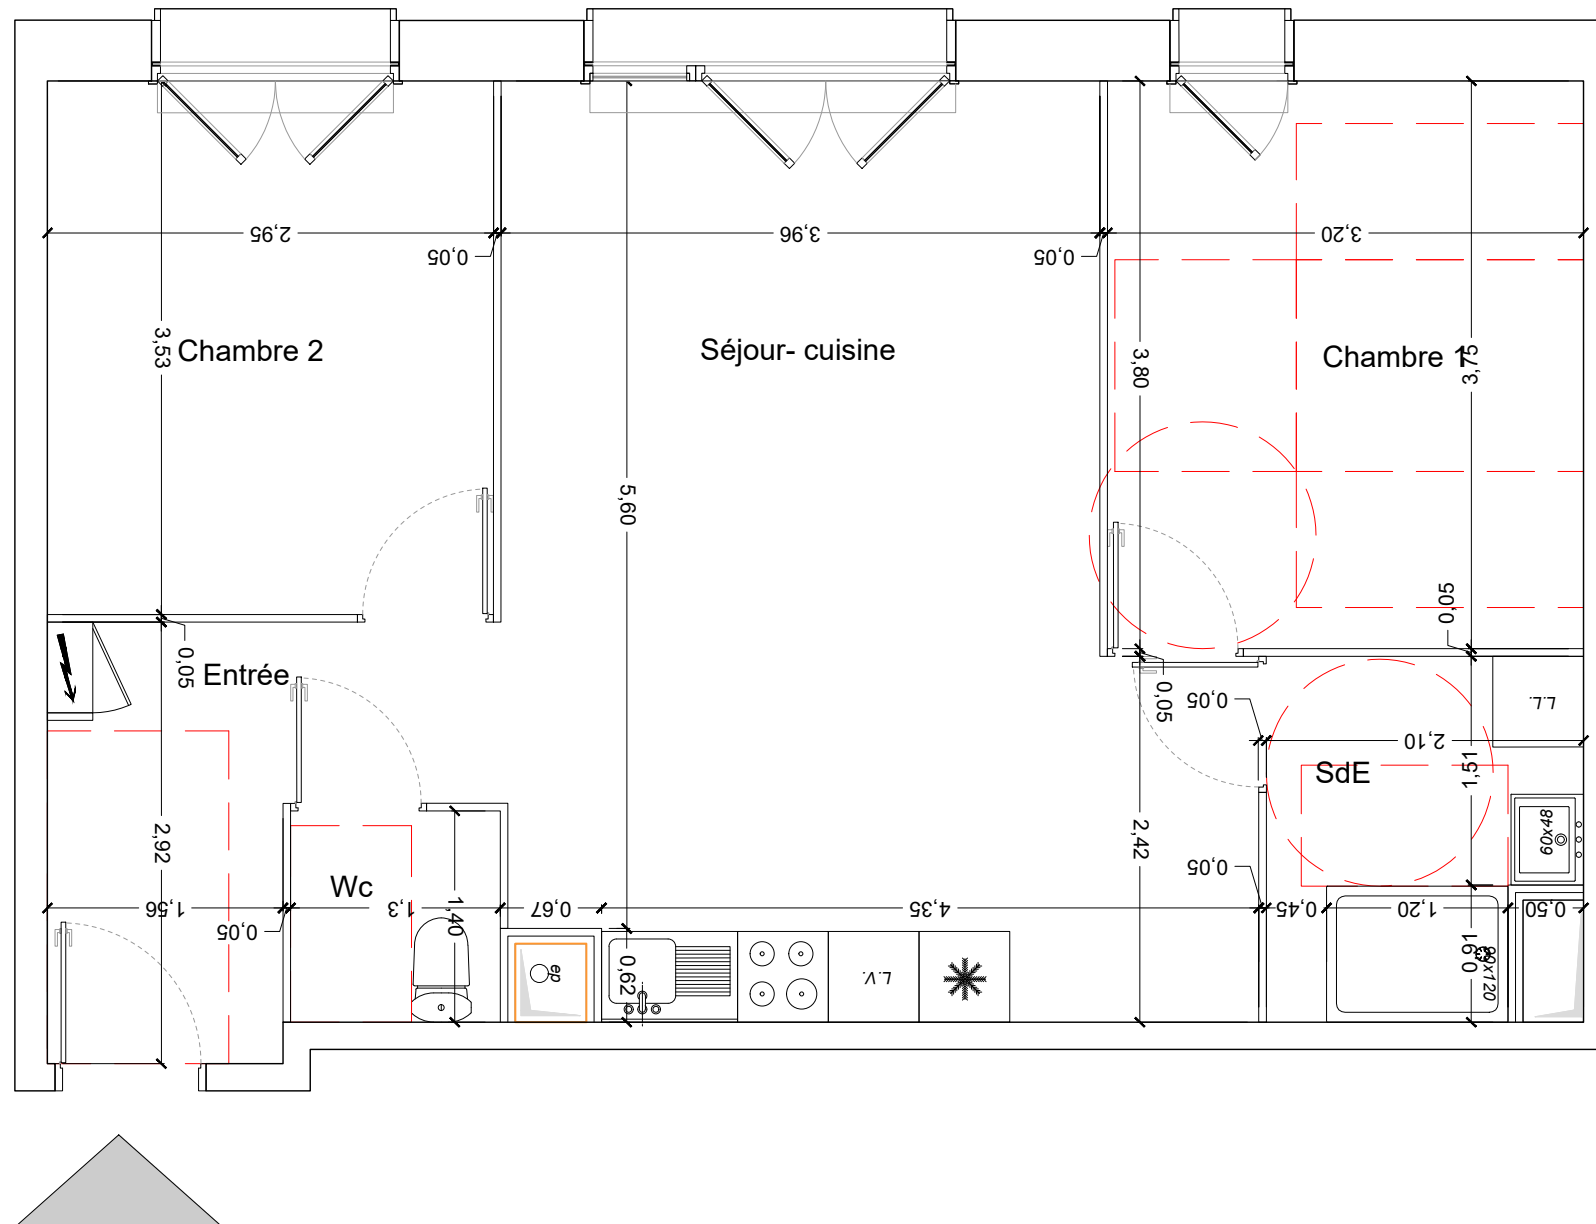


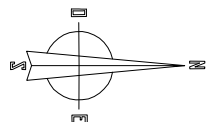

Le présent plan est établi sur la base du dossier de permis de construire et pourra subir des adaptations dimensionnelles, techniques ou d'organisation, afin de répondre aux contraintes induites par les études détaillées d'exécution. Les soffites et faux plafonds sont dessinés à titre indicatif et sont susceptibles d'être modifiés.

RÉSIDENCE GREEN DISTRICT

Rue des Chargeurs Réunis

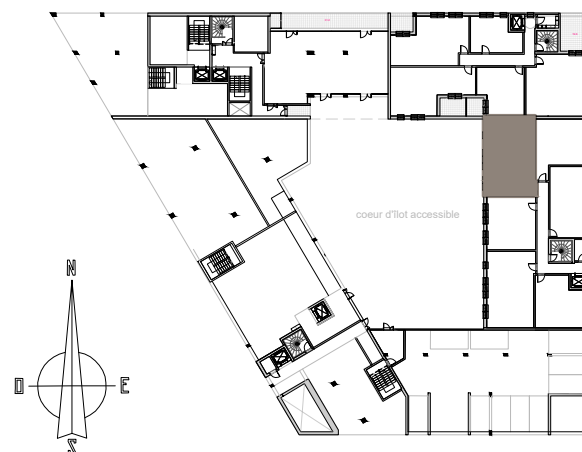

PLAN DE REPÉRAGE

D103 BAT D1^{er} étage
T3

Entrée	6.04m ²
WC	1.94 m ²
Séjour - cuisine	25.98m ²
Salle d'eau	4.64 m ²
Chambre 1	11.83 m ²
Chambre 2	10.43 m ²

SHAB 60.86 m²