

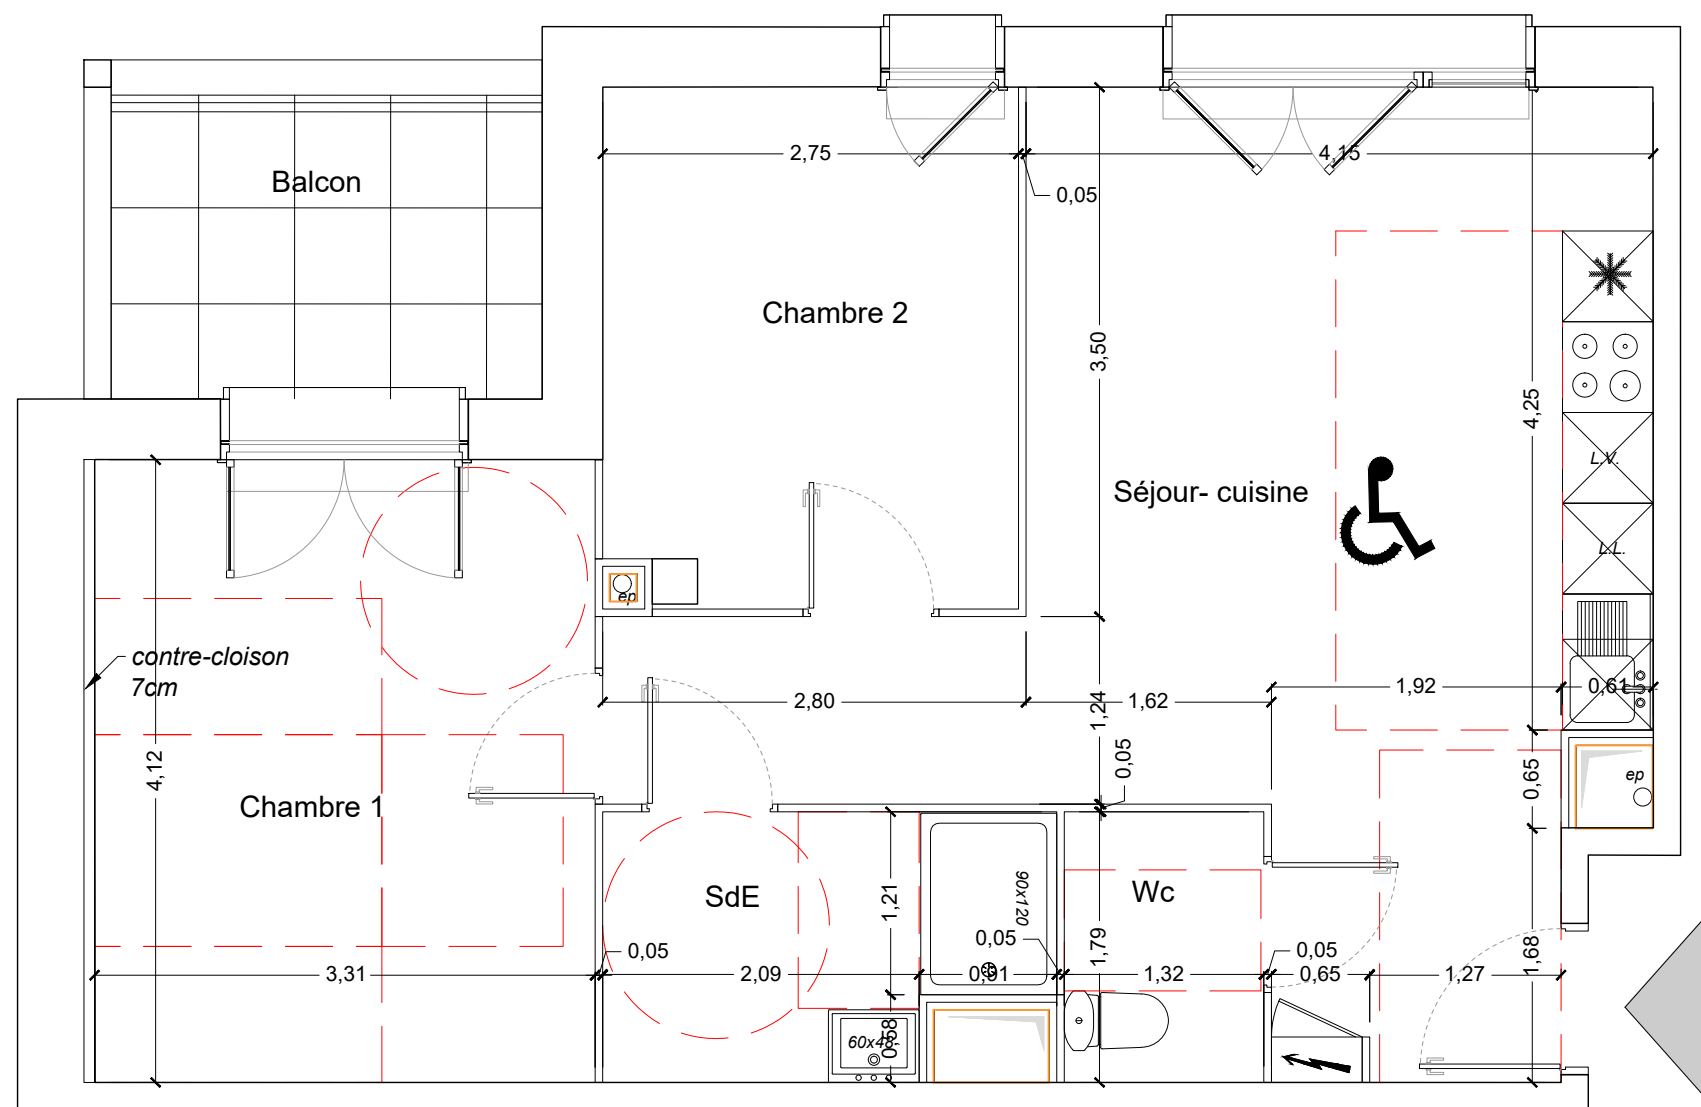


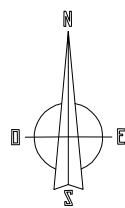

RÉSIDENCE GREEN DISTRICT

Rue des Chargeurs Réunis

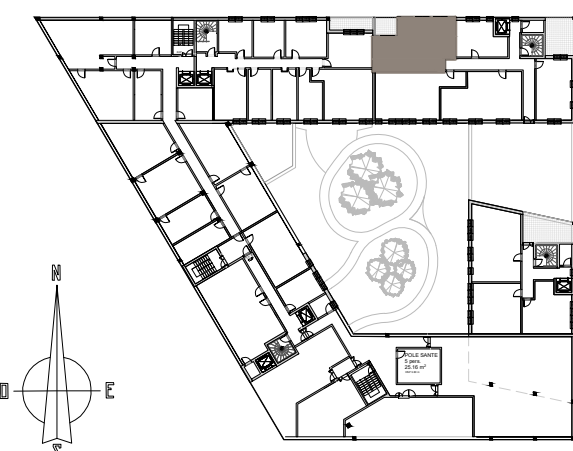

PLAN DE REPÉRAGE

C202 BAT C 2ème étage T3

Séjour - cuisine	26.18 m ²
WC	2.37 m ²
Salle d'eau	4.83 m ²
Chambre 1	13.62 m ²
Chambre 2	9.50 m ²

SHAB 56.50 m²

Balcon 6.80 m²



Le présent plan est établi sur la base du dossier de permis de construire et pourra subir des adaptations dimensionnelles, techniques ou d'organisation, afin de répondre aux contraintes induites par les études détaillées d'exécution. Les soffites et faux plafonds sont dessinés à titre indicatif et sont susceptibles d'être modifiés.