

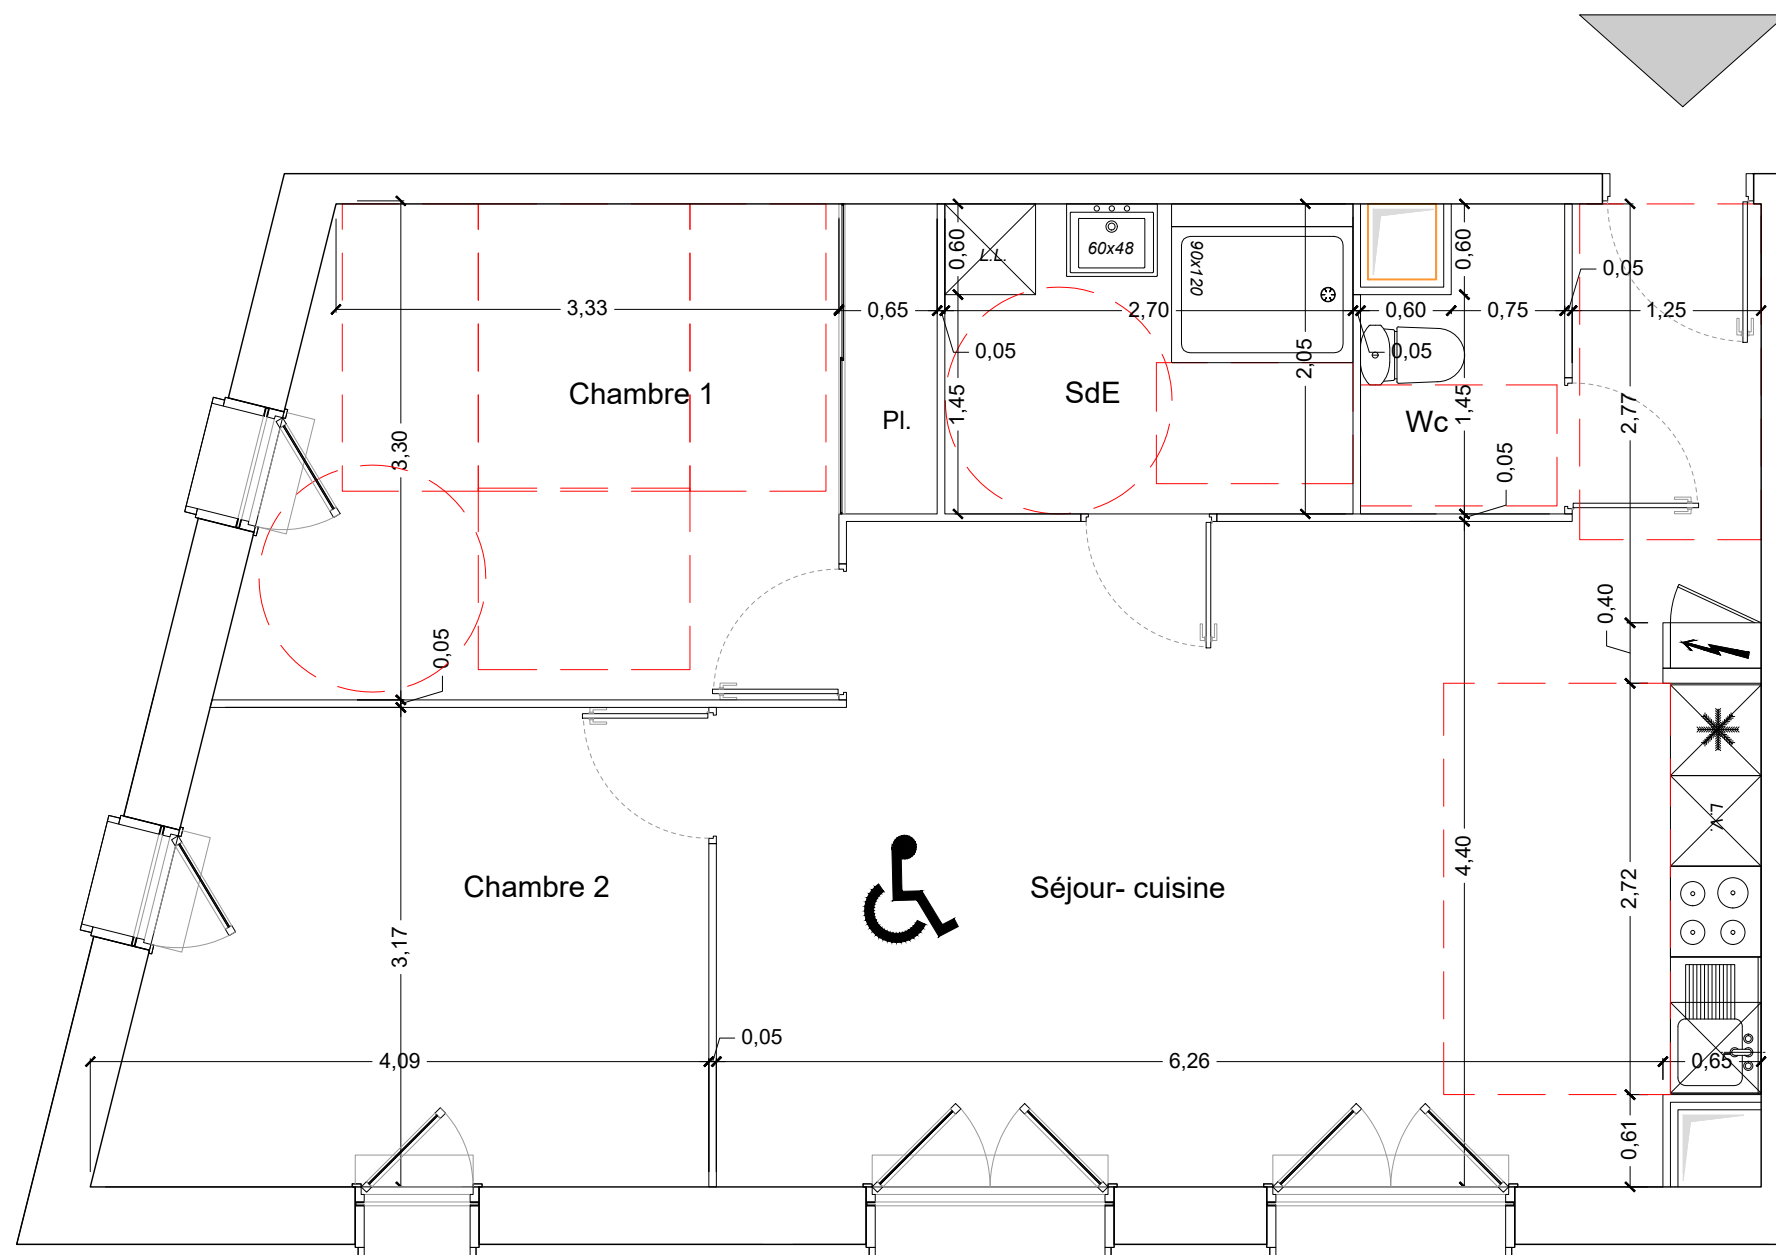


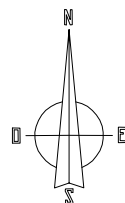

# RÉSIDENCE GREEN DISTRICT

Rue des Chargeurs Réunis

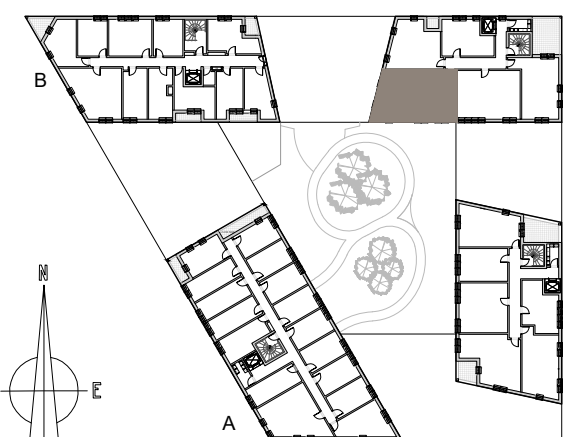

PLAN DE REPÉRAGE

C303 BAT C 3ème étage  
T3

|                     |                      |
|---------------------|----------------------|
| Entrée              | 2.61 m <sup>2</sup>  |
| WC                  | 2.41 m <sup>2</sup>  |
| Séjour - cuisine    | 28.63 m <sup>2</sup> |
| Salle d'eau         | 5.42 m <sup>2</sup>  |
| Chambre 1 - placard | 13.63 m <sup>2</sup> |
| Chambre 2           | 11.63 m <sup>2</sup> |

SHAB 64.33 m<sup>2</sup>

Le présent plan est établi sur la base du dossier de permis de construire et pourra subir des adaptations dimensionnelles, techniques ou d'organisation, afin de répondre aux contraintes induites par les études détaillées d'exécution. Les soffites et faux plafonds sont dessinés à titre indicatif et sont susceptibles d'être modifiés.